


- 19 — バック幕
- 18 — 第7バトン
- 17 — 第6バトン
- 16 — 第5バトン
- 15 — 第4バトン
- 14 — ホリゾントライト
(—文字幕共吊)
- 13 — 正面反射板
- 12 — 第3バトン
- 11 — 天反傾斜 (電動)
- 10 — 第2バトン
- 9 — スクリーン (電動)
(照明回路付)
- 8 — 第2ボーダーライト
(—文字幕共吊)
- 7 — 天井反射板
- 6 — 第1バトン
- 5 — サスペンションライト
- 4 — 第1ボーダーライト
(—文字幕共吊)
- 3 — 定式幕 (ワイヤー張)
- 2 — 暗転幕
- 1 — 緞帳

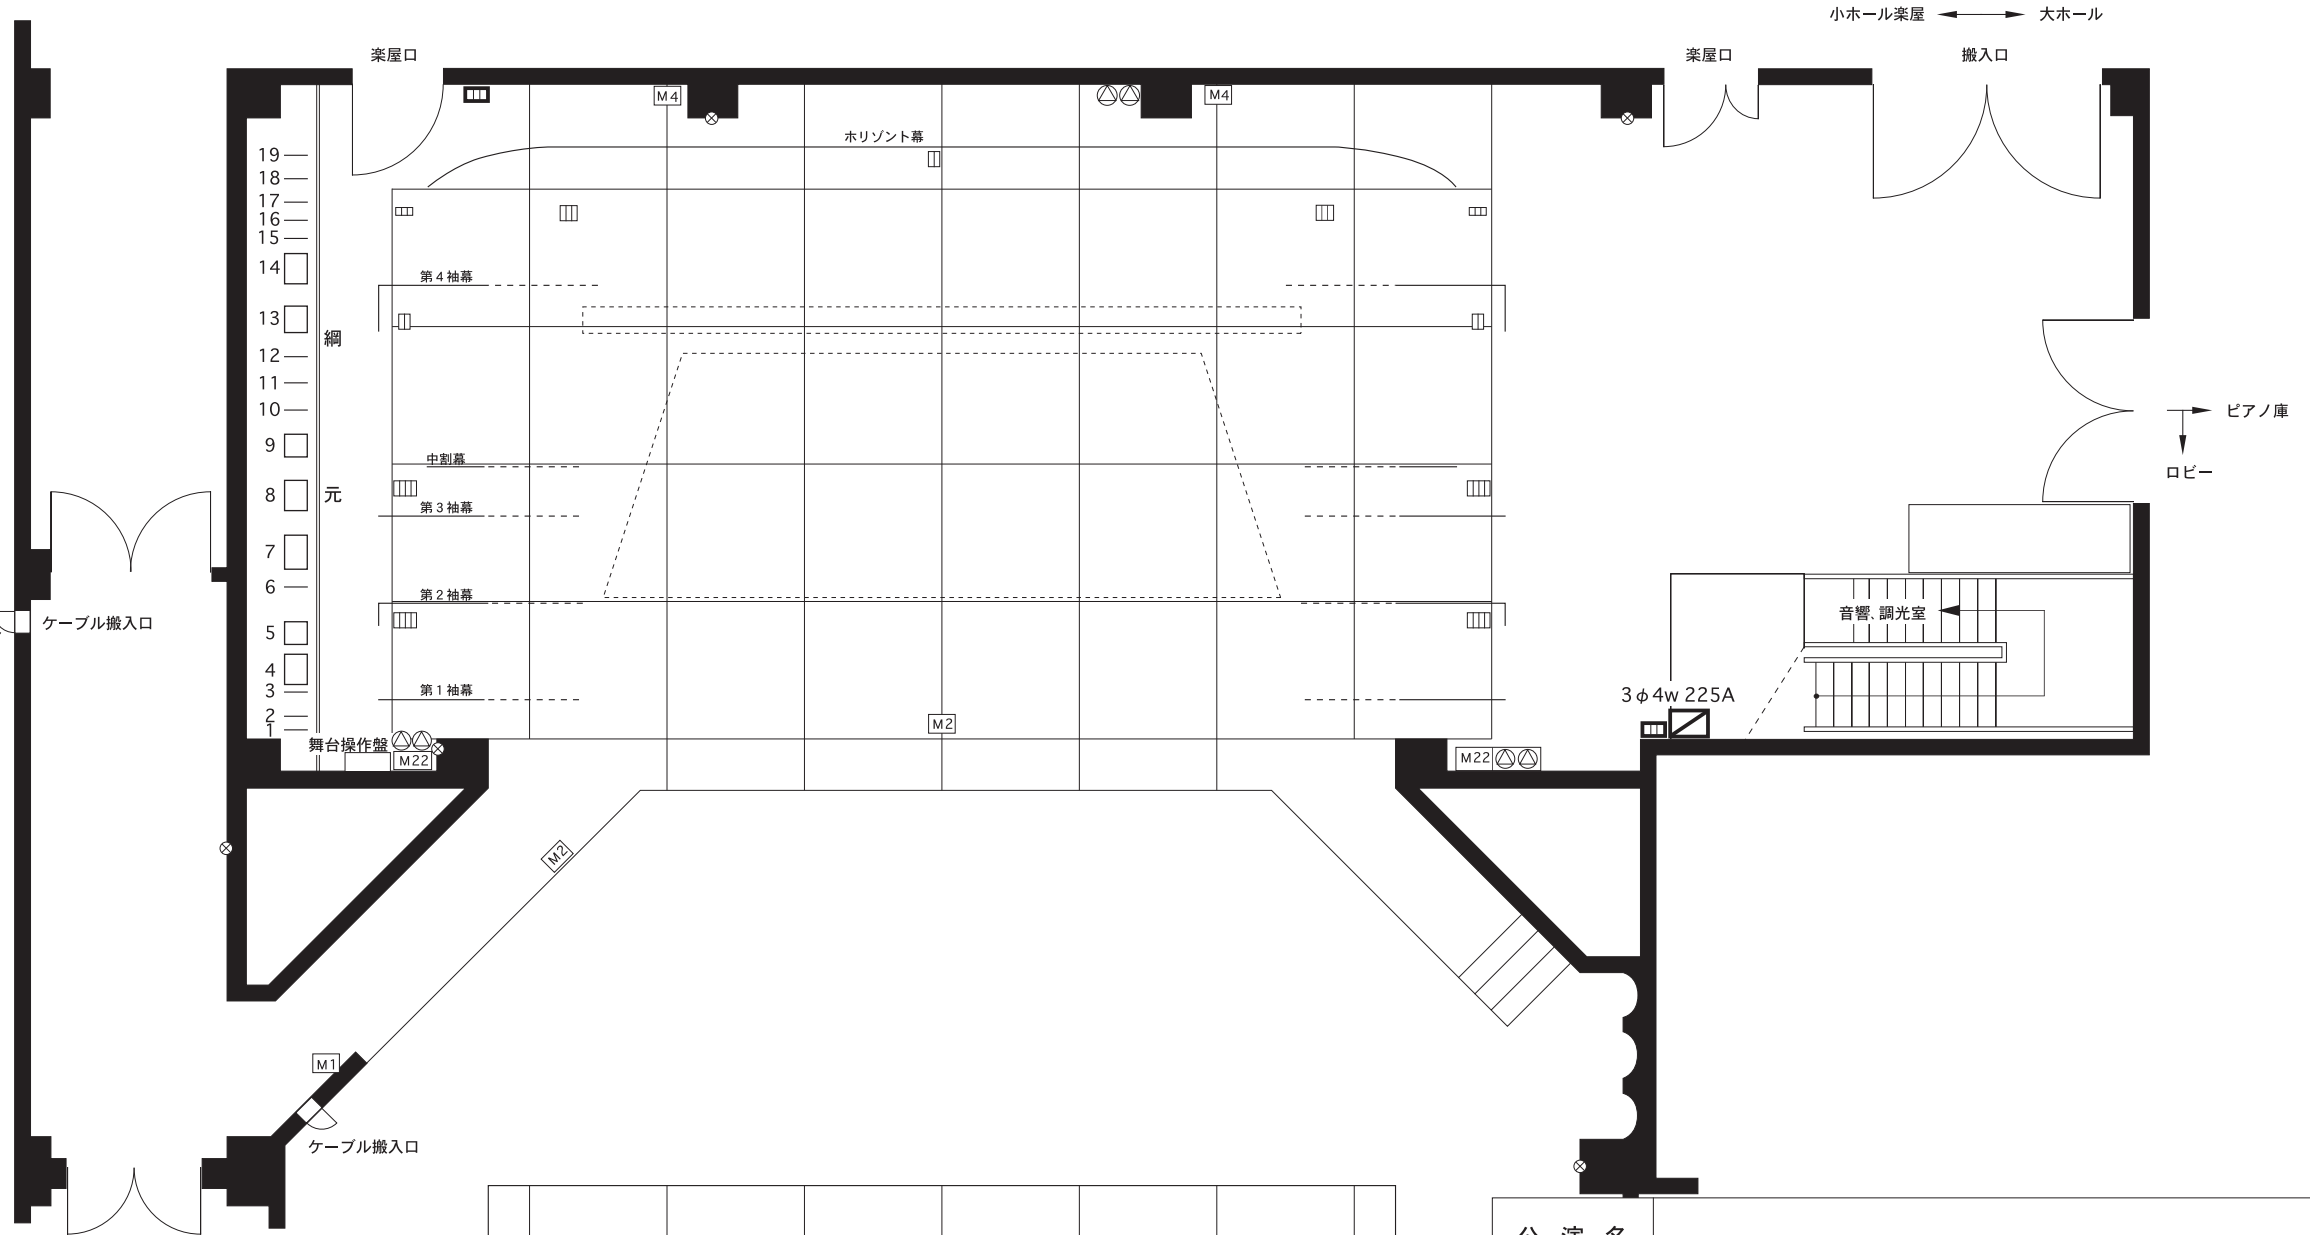

舞台	
間口	12.0 m
奥行 (舞台前~ホリゾン)	8.5 m
舞台高 (客席面より)	0.74m
高さ (プロセニウム)	5.0 m
(スノコ)	9.0 m
映写室電源	
3φ3 75A	×1
1φ3 30A	×1

記号表 (マス目, 数字は回路数)	
	仮設電源盤
	C型30A フロアコンセント
	C型20A フロアコンセント
	C型30A 直電源コンセント
	M4 マイクコンセント
	スピーカーコンセント
	平行コンセント

公演名					
公演日時	年	月	日 (曜日)	開演	時 分

釧路市民文化会館
小ホール平面図 1/100(B-4)
 〒085-0055 釧路市治水町12番10号
 TEL 0154-24-5005 FAX 0154-24-5016