



大ホール楽屋電源系統図

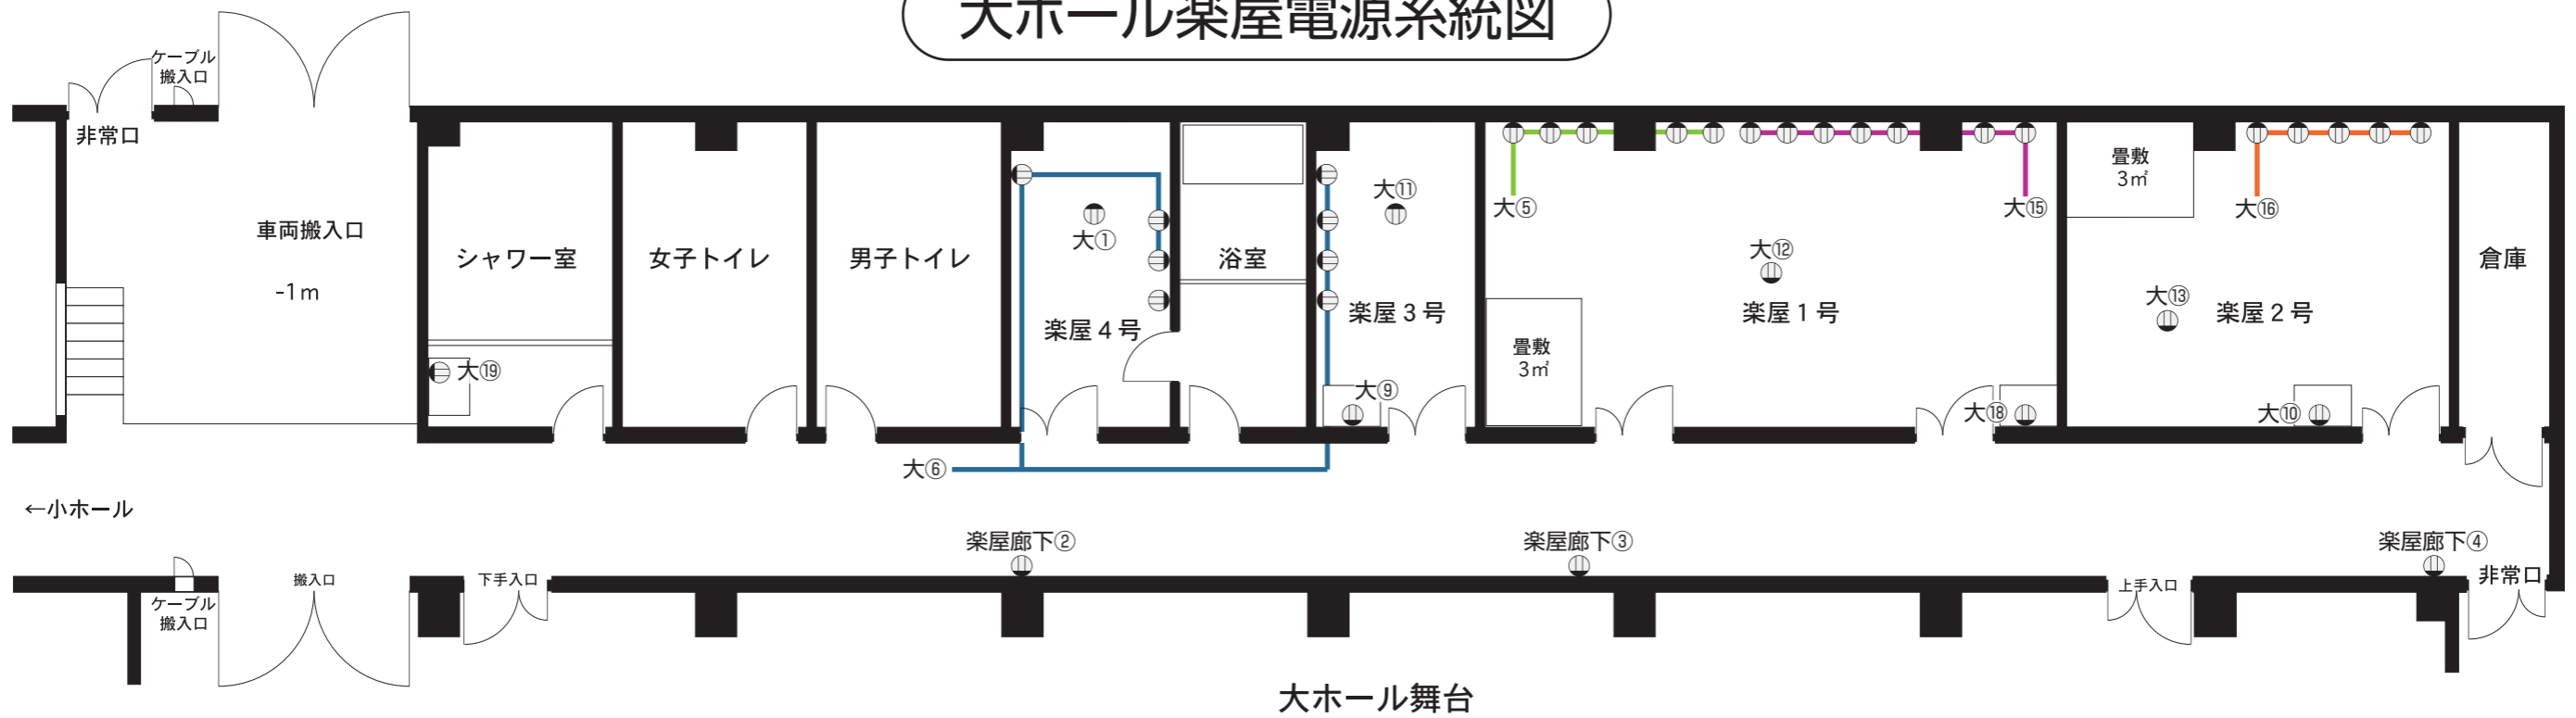

小ホール楽屋電源系統図

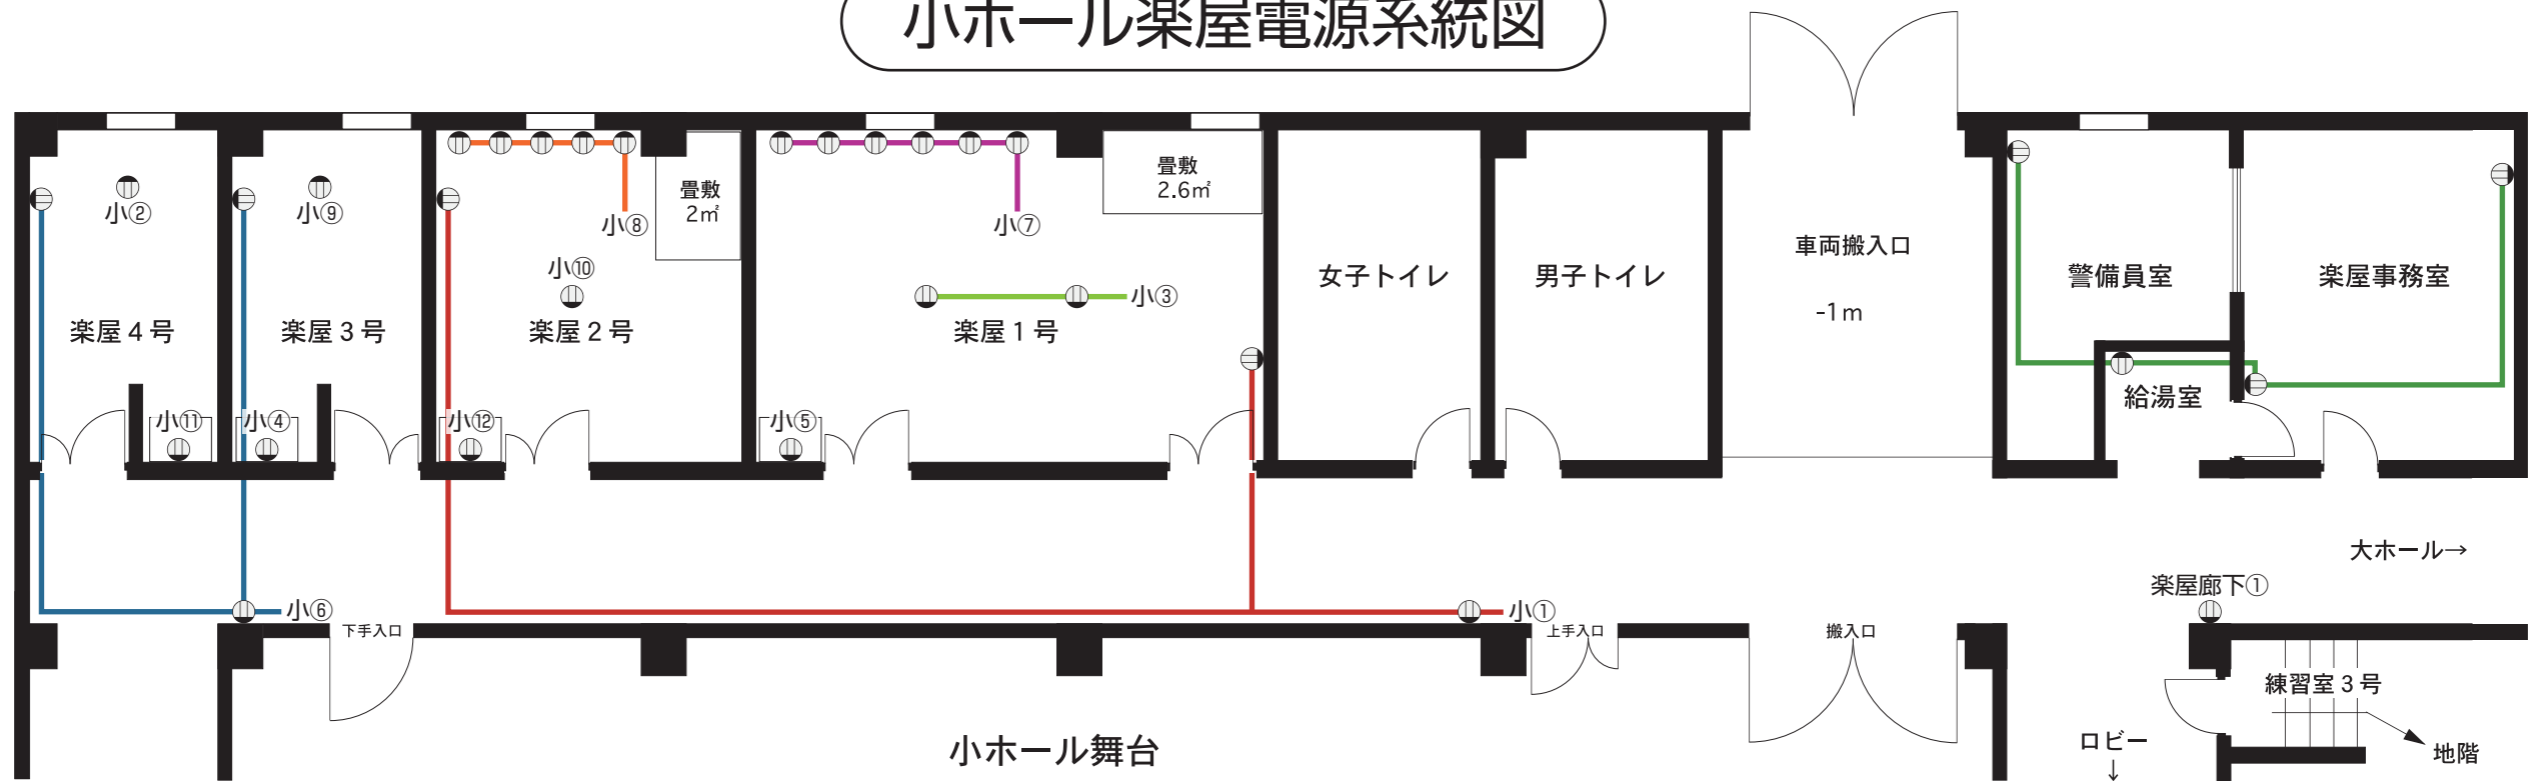

大ホール12系統、小ホール12系統、楽屋廊下4系統 各系統2Kwまで

ホール楽屋電源系統図