



大ホール楽屋電源系統図

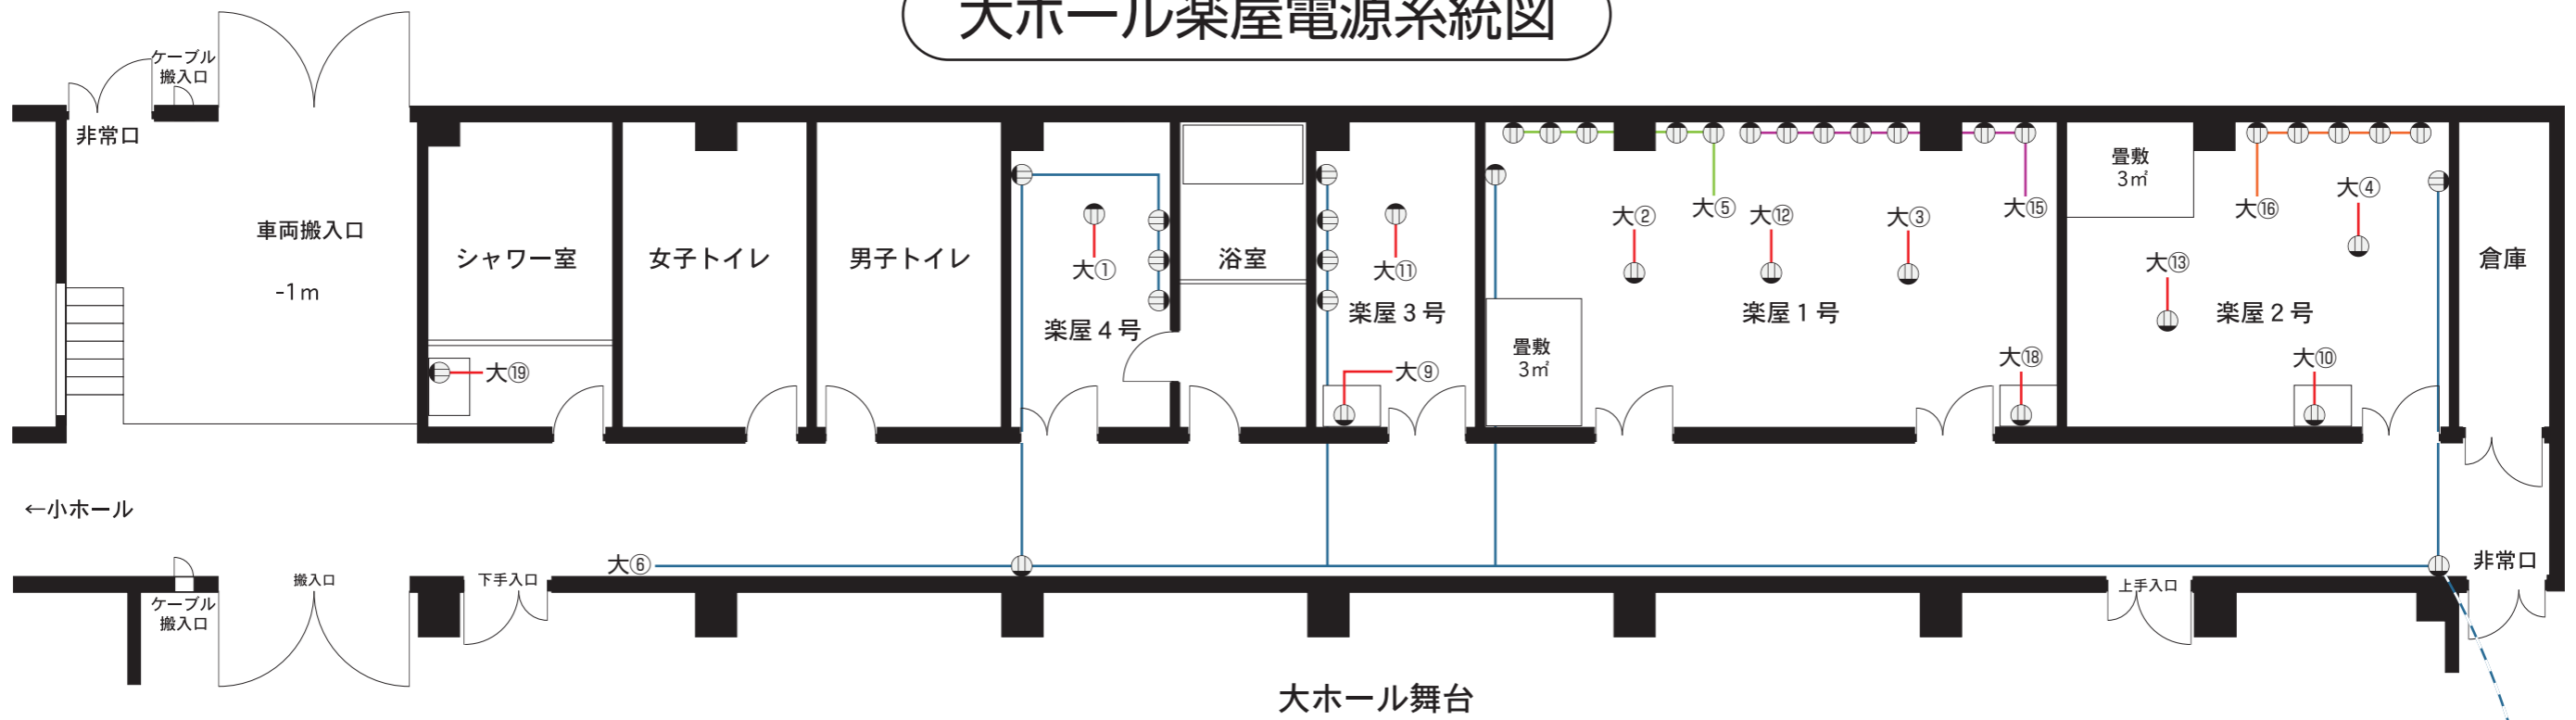

小ホール楽屋電源系統図

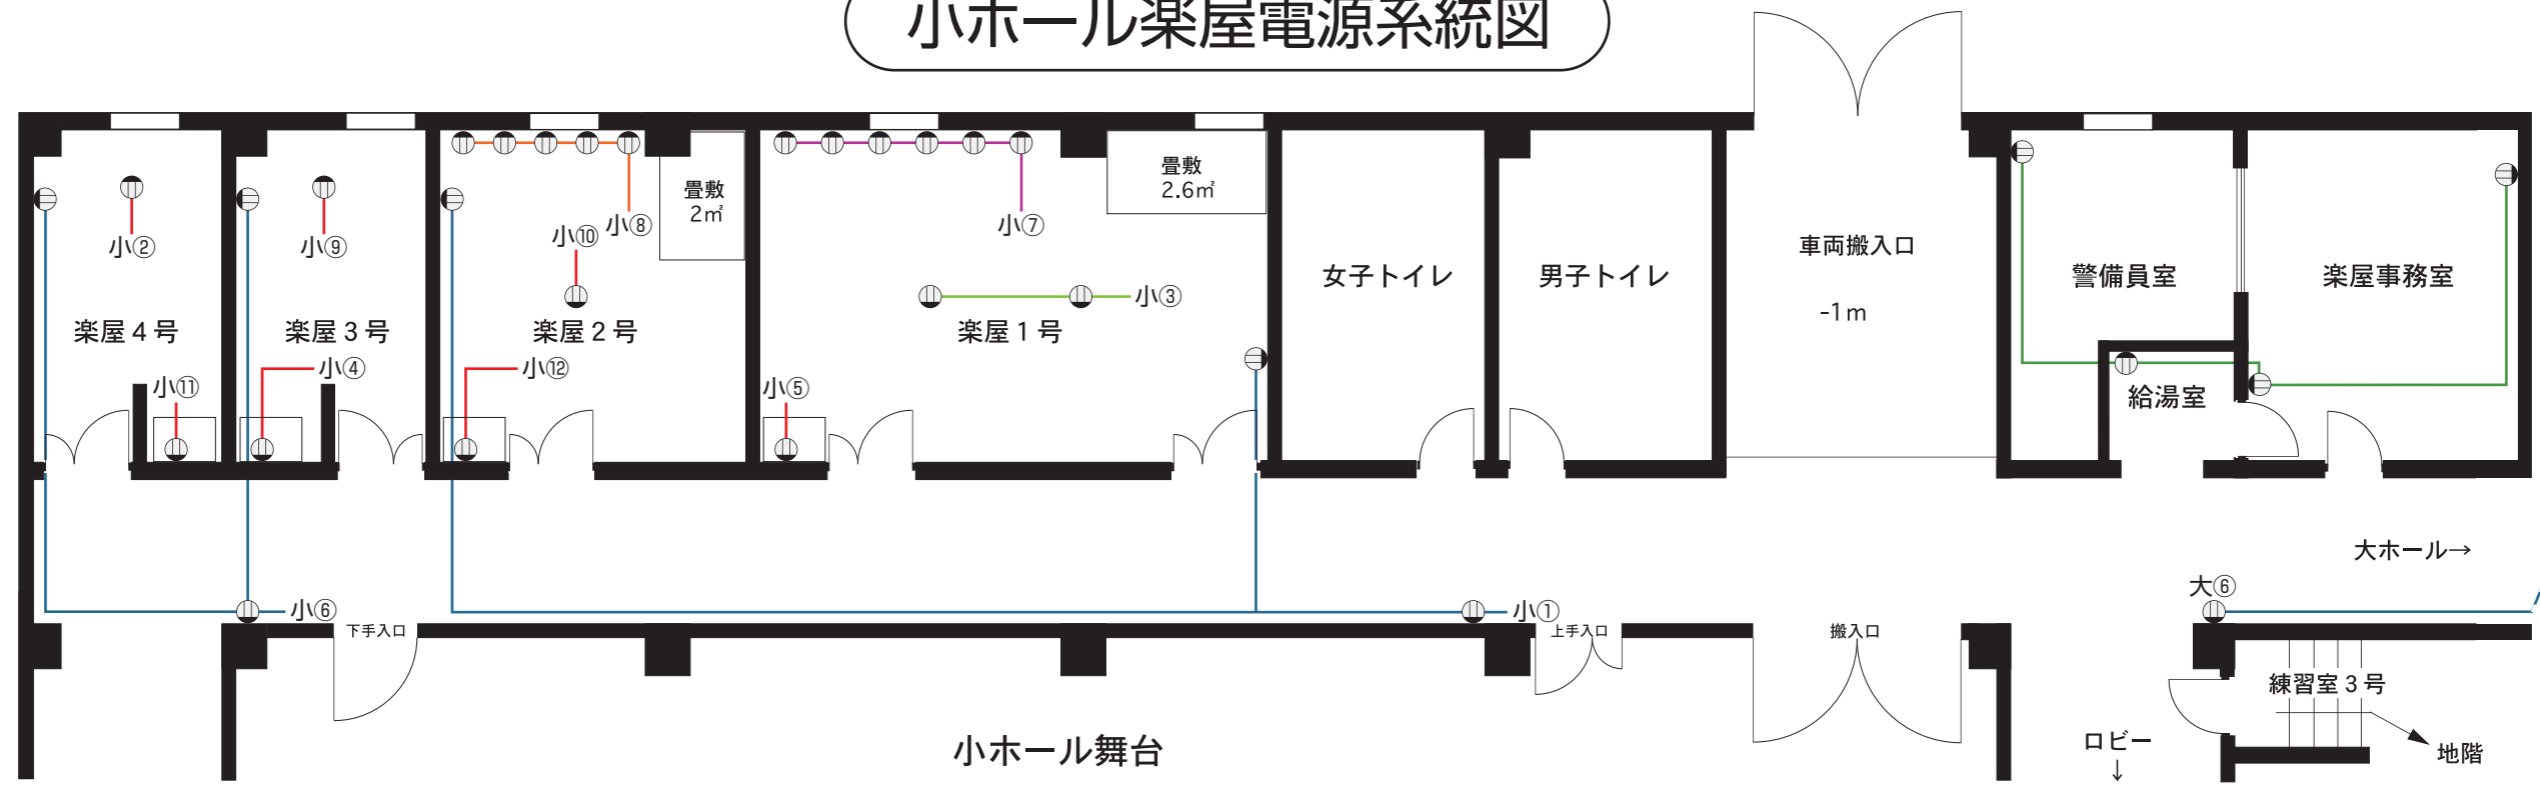

大ホール15系統、小ホール12系統 各系統 2kwまで

ホール楽屋電源系統図