



- 19 — バック幕
- 18 — 第7ボタン
- 17 — 第6ボタン
- 16 — 第5ボタン
- 15 — 第4ボタン
- 14 — ホリゾントライト  
(一文字幕共吊)
- 13 — 正面反射板
- 12 — 第3ボタン
- 11 — 天反傾斜 (電動)
- 10 — 第2ボタン
- 9 — スクリーン (電動)  
[照明回路付]
- 8 — 第2ボーダーライト  
(一文字幕共吊)
- 7 — 天井反射板
- 6 — 第1ボタン
- 5 — サスペンションライト
- 4 — 第1ボーダーライト  
(一文字幕共吊)
- 3 — 定式幕 (ワイヤー振)
- 2 — 暗転幕
- 1 — 緞帳

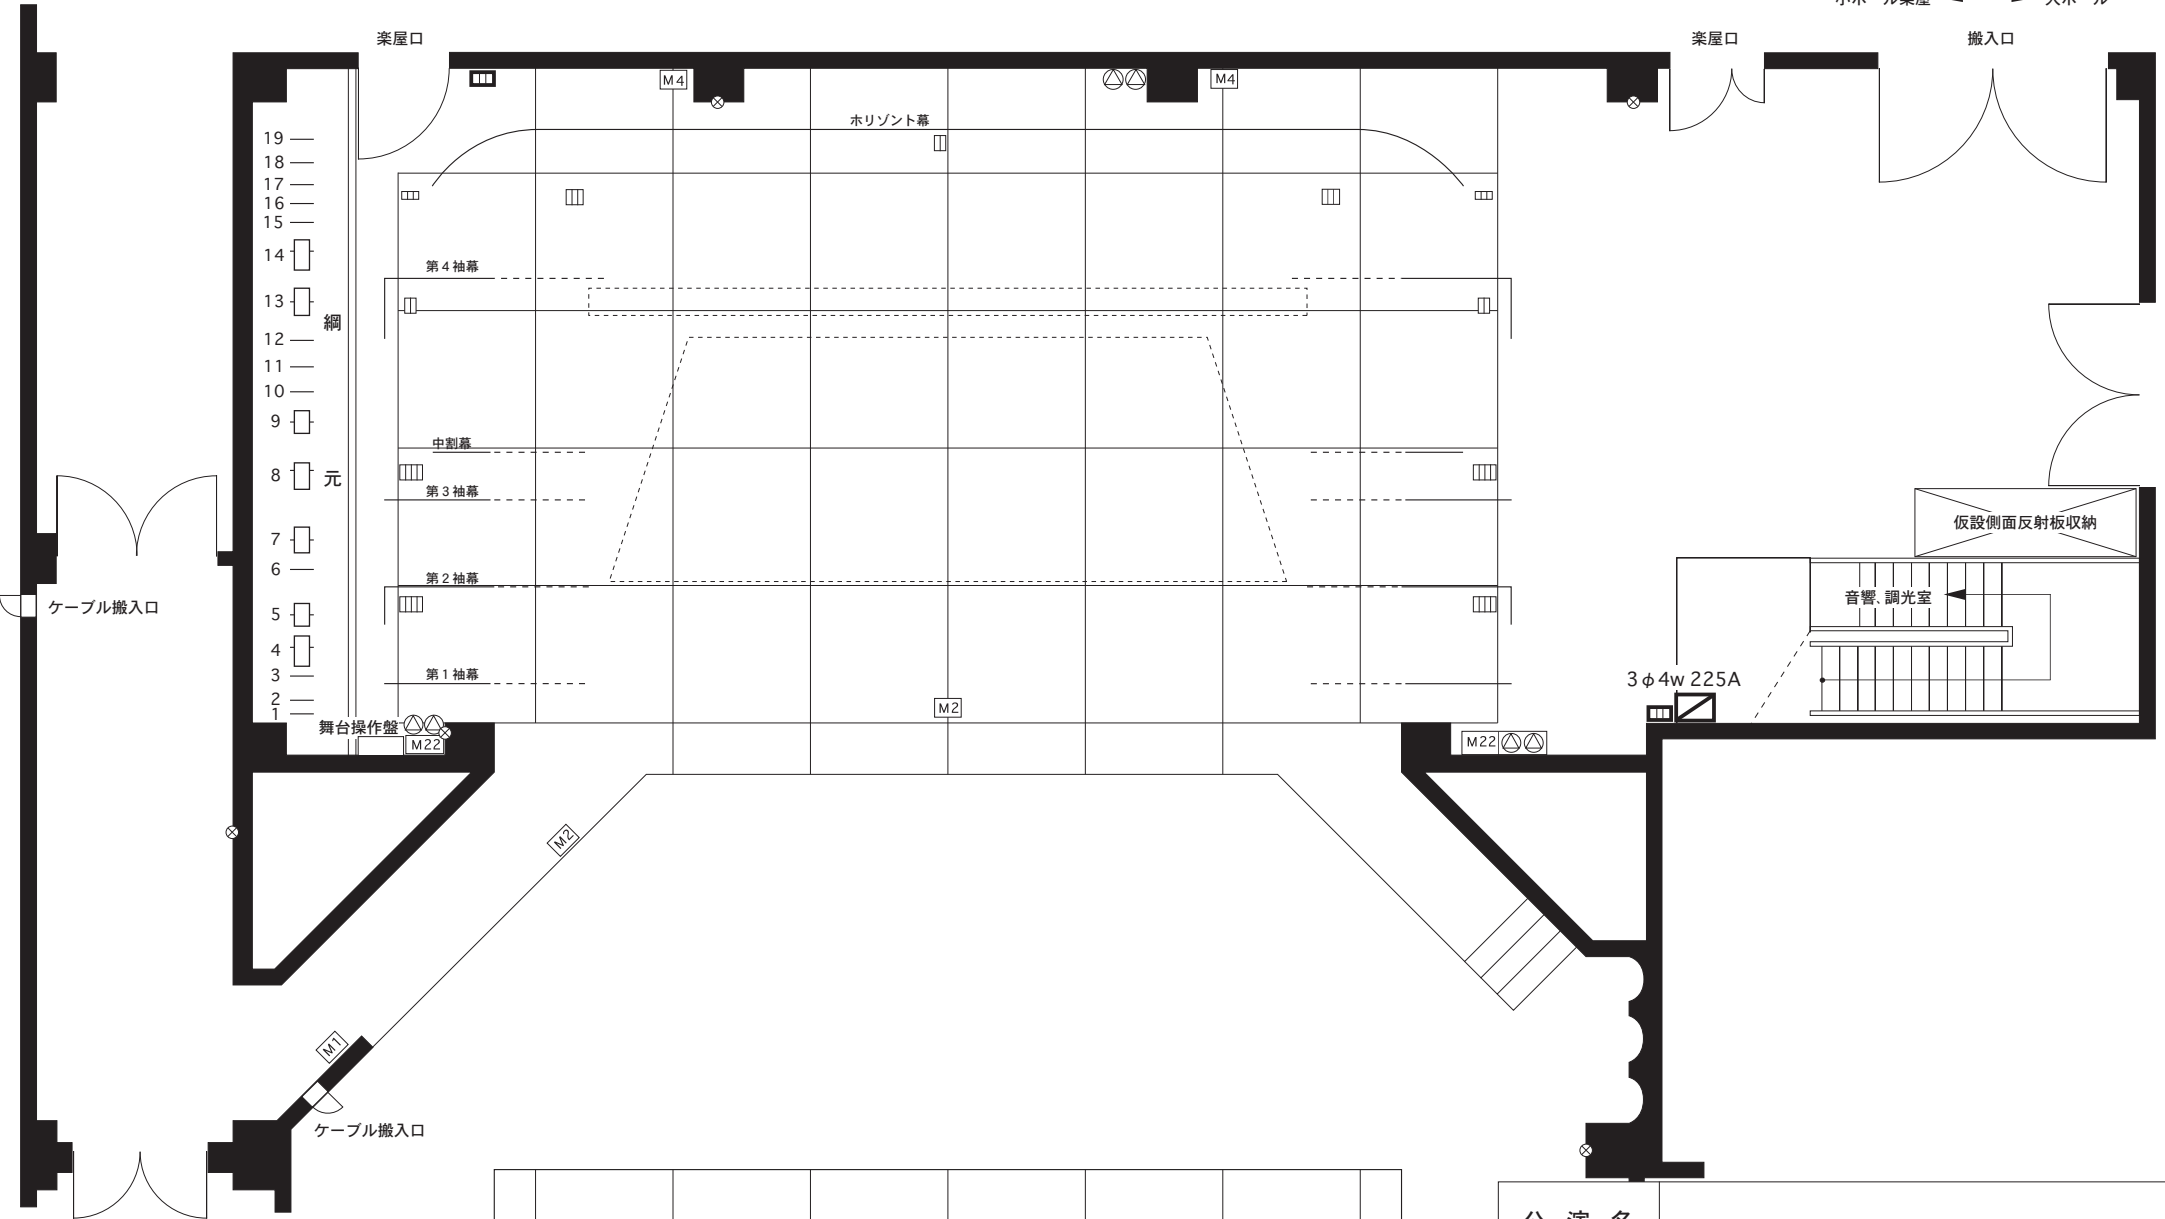

小ホール楽屋 ← → 大ホール

楽屋口 搬入口

ピアノ庫  
ロビー

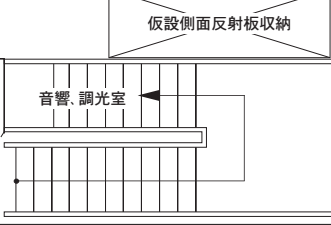

3φ4w 225A

舞台		記号表 (マス目、数字は回路数)	
間口	12.0 m		仮設電源盤
奥行 (舞台前~ホリゾン)	8.5 m		C型30A フロアコンセント
舞台高 (客席面より)	0.74m		C型20A フロアコンセント
高さ (プロセニウム)	5.0 m		C型30A 直電源コンセント
(吊物昇降限度)	9.5 m		M4 マイクコンセント
映写室電源			スピーカーコンセント
3φ3 75A	×1		平行コンセント
1φ3 30A	×1		


公演名							
公演日時	年	月	日 (曜日)	開演	時	分	

釧路市民文化会館  
**小ホール平面図** 1/100 0 6尺(1818mm)  
 〒085-0055 釧路市治水町12番10号  
 TEL 0154-24-5005 FAX 0154-24-5016  
 Home page : <http://kushiro-bunka.or.jp/hall/>  
 E-mail : [hall@kushiro-bunka.or.jp](mailto:hall@kushiro-bunka.or.jp)